


TELVI Immobilien
Management & Entwicklung GmbH
Operring 1, Top E 536-537, 1010 Wien
T: +43 1 890 73 88
F: +43 1 890 73 87
office@telvi.at
http://www.telvi.at

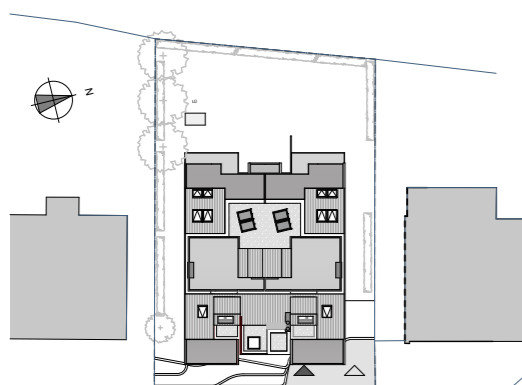


Maßstab 1:750 KRENNGASSE Lageplan



Gartenperspektive




Straßenperspektive

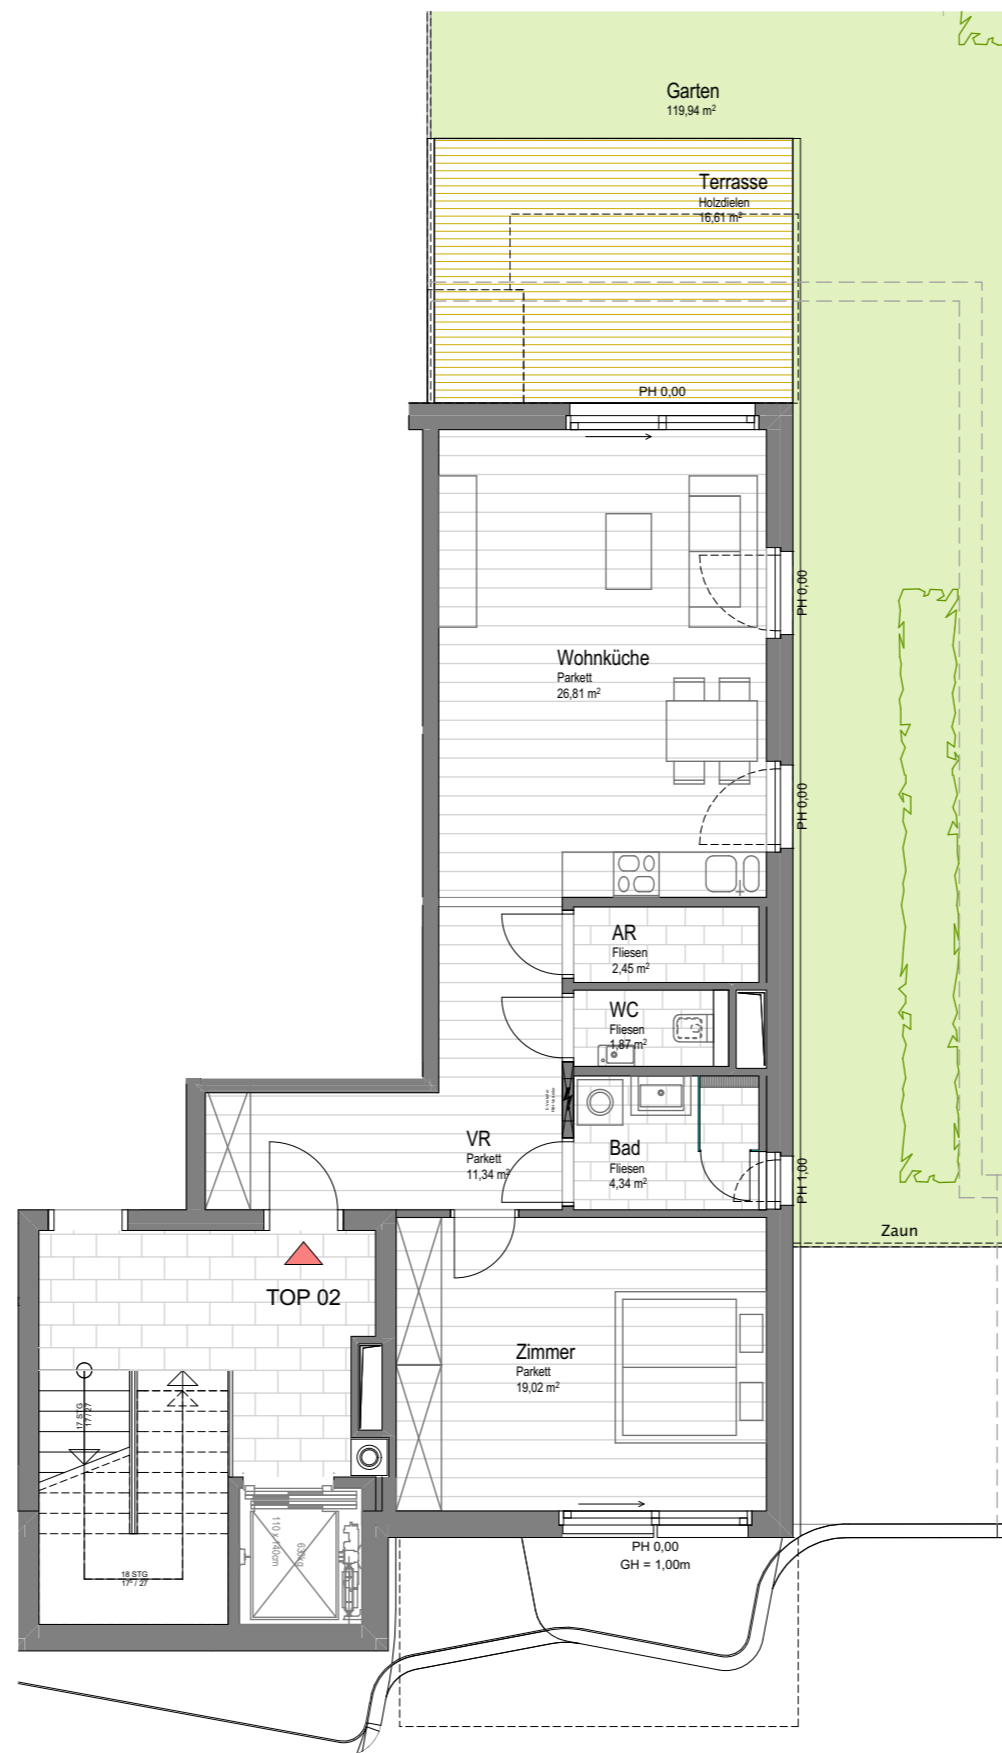


LEGENDE: AR Abstellraum
VR Vorraum
PH Parapethöhe
E/FBH-Verteiler

Maßstab 1:100

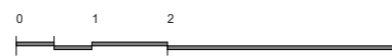

VORABZUG! PROJEKTÄNDERUNGEN VORBEHALTEN!

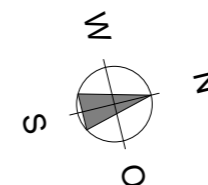

KRENNGASSE 3

1180 Wien

ERDGESCHOSS

TOP 02 2-Zimmer Wohnung


Wohnräume 65,83 m²

SUMME 65,83 m²


Terrasse 16,61 m²

Garten 119,94 m²

Keller 6,04 m²

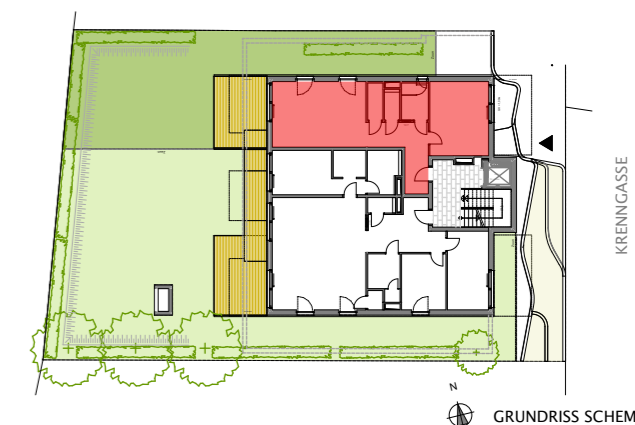

GRUNDRISS SCHEMA

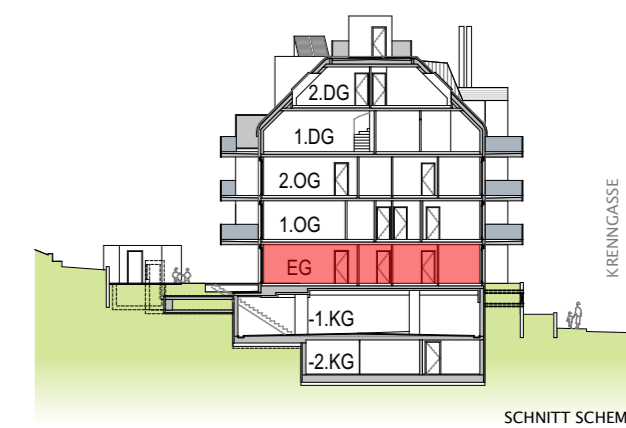

SCHNITT SCHEMA

RAUMHÖHE: alle Geschoße ca. 2,55 m
ausgenommen 1.Dachgeschoß ca. 2,70 m

In der Grundausstattung enthalten sind alle Sanitärausstattungsgegenstände im Bad/WC gemäß Bau- und Ausstattungsbeschreibung. Alle dargestellten Einrichtungsgegenstände haben symbolhaften Charakter und stellen einen Möblierungsvorschlag dar. Dieser Plan ist zum Anfertigen von Einbaumöbeln nicht geeignet. Die genaue Lage und Anordnung der im Lieferumfang enthaltenen Ausstattungsgegenstände wird im Zuge der Ausführungsplanung festgelegt. Die Wohnungsgrößen sind ca. Angaben und können sich durch die Detailplanung geringfügig ändern. Jeder Wohnung ist ein Einlagerungsraum zugeordnet.

Datum: 17.10.2017

Format A3